


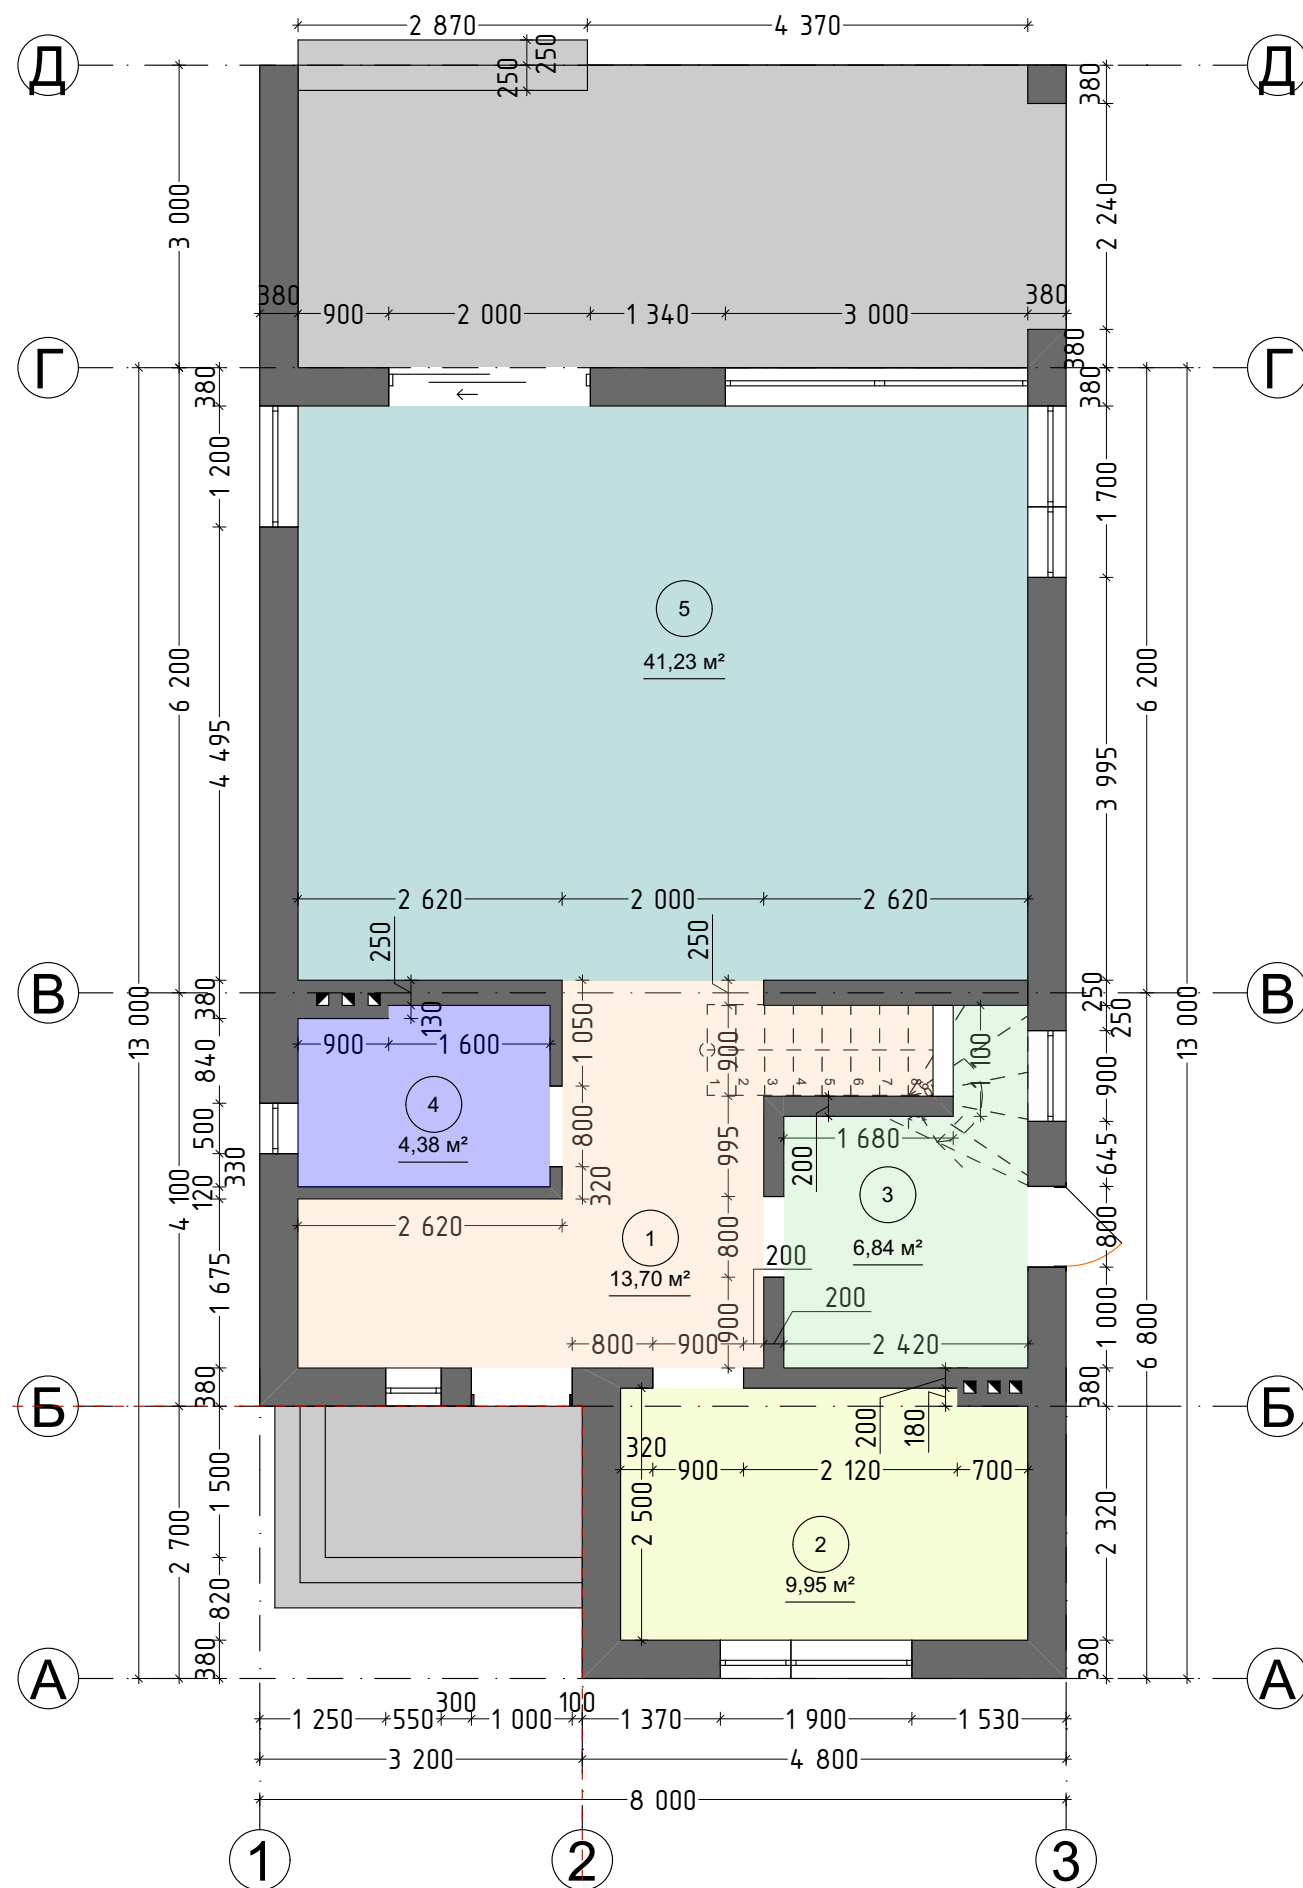

ЕКСПЛІКАЦІЯ ПРИМІЩЕНЬ


№	Найменування	Площа, м кв.
1	Передпокій 1-ї поверх	13,70
2	Кабінет	9,95
3	Технічна кімната	6,84
4	Сан.вузол	4,38
5	Кухня-вітальня	41,23
6	Спальня-гардеробна	23,77
7	Сан.вузол господарів	6,79
8	Передпокій 2-ї поверх	7,66
9	Сан.вузол для дітей	4,38
10	Дитяча 2	18,23
11	Дитяча 1	18,23
		155,16 м²

УМОВНІ ПОЗНАЧЕННЯ

- - проектні стіни
- - каналізація (стояк)
- - холодна вода (стояк)
- - гаряча вода (стояк)
- ⊠ - вентиляційний канал
- - електрощит
- ▬ - радіатор
- ⊗ - газовий лічильник
- ⊕ - котел

Примітки:

- Позначки рівня підлоги/стелі вказані фактичні (підчас замірів).
- Всі розміри перевіряти і уточняти по місцю.
- Можлива похибка ± 30 мм.

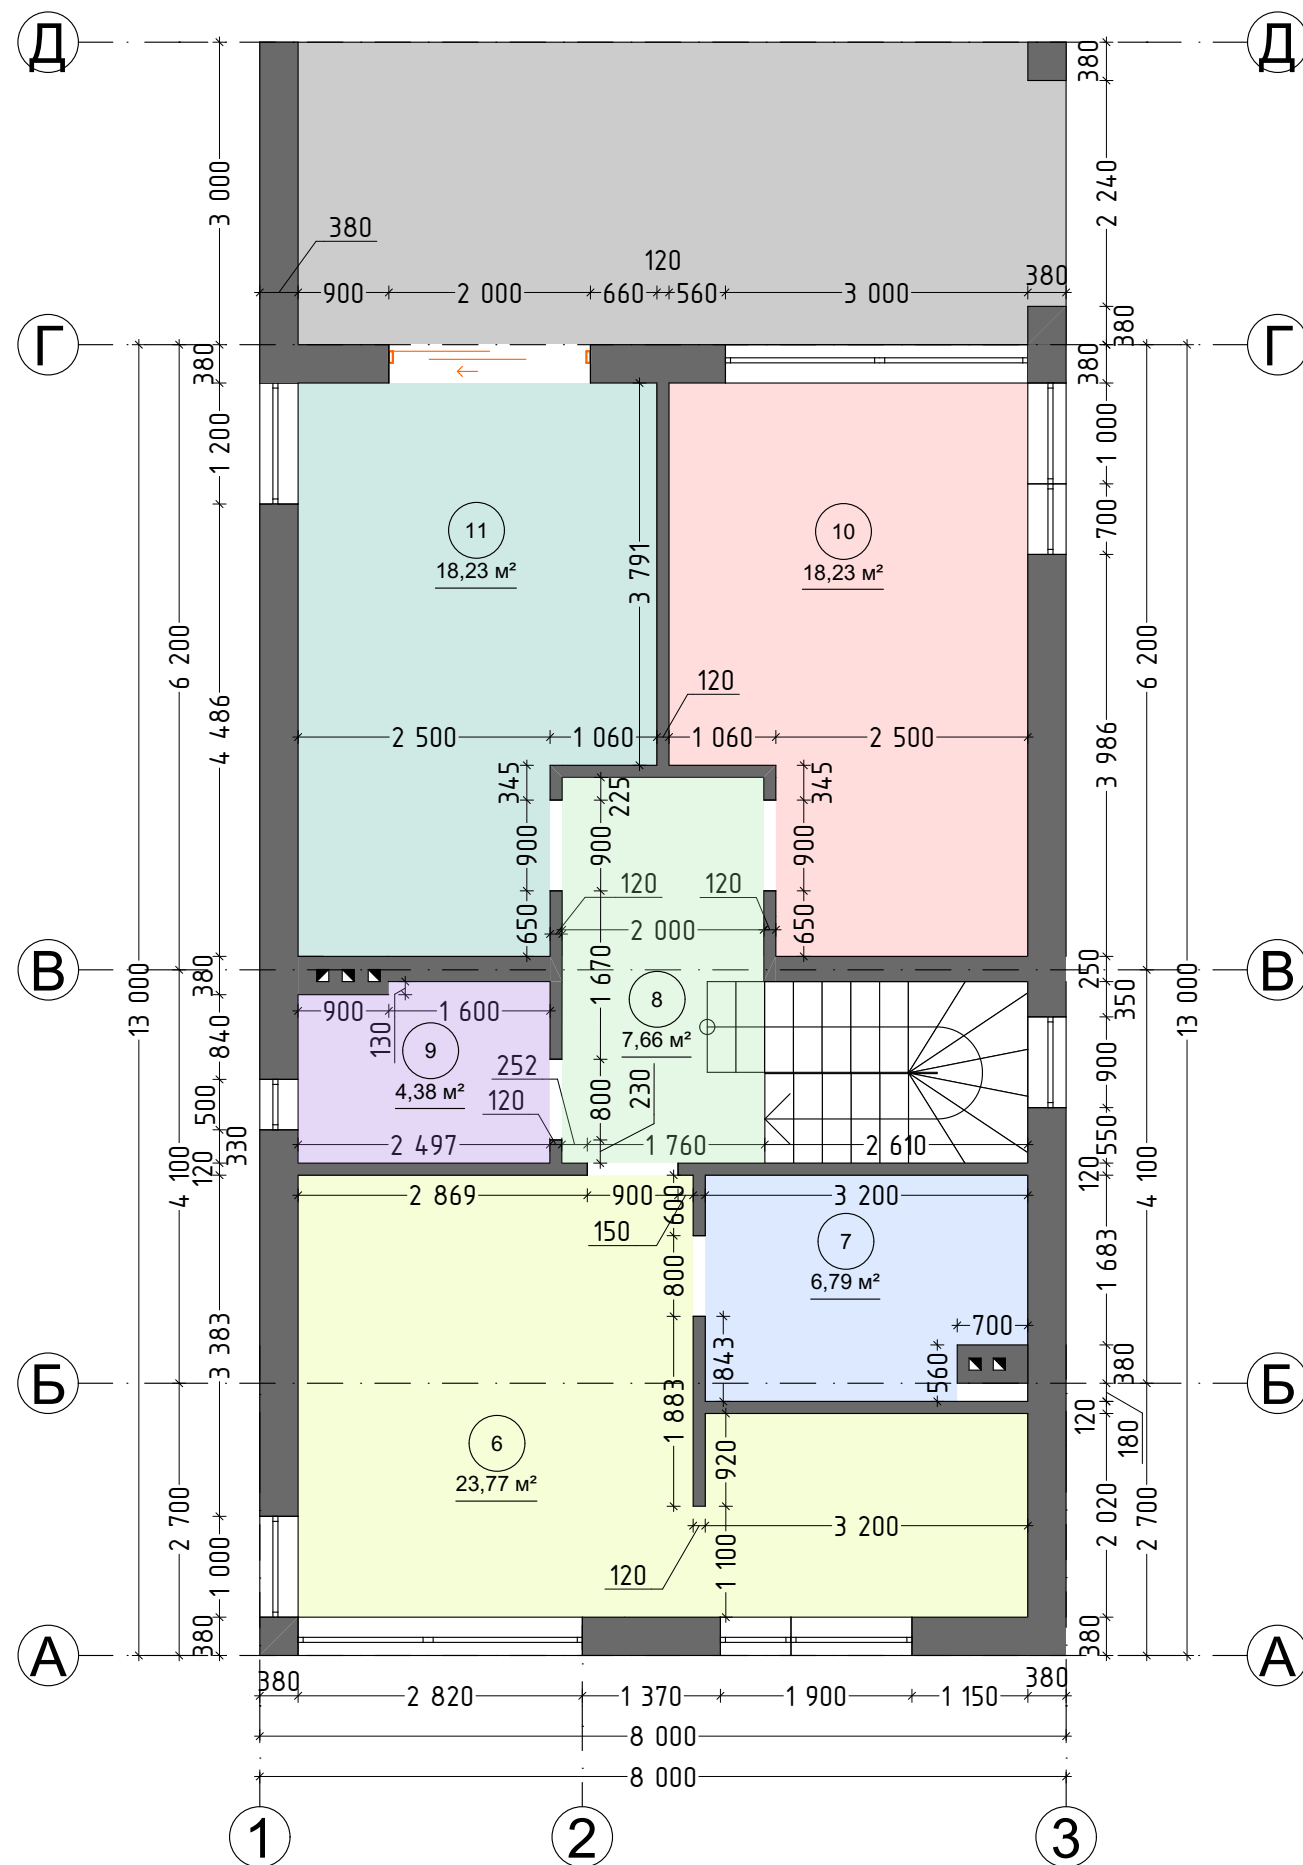

ЕКСПЛІКАЦІЯ ПРИМІЩЕНЬ

№	Найменування	Площа, м кв.
1	Передпокій 1-ї поверх	13,70
2	Кабінет	9,95
3	Технічна кімната	6,84
4	Сан.вузол	4,38
5	Кухня-вітальня	41,23
6	Спальня-гардеробна	23,77
7	Сан.вузол господарів	6,79
8	Передпокій 2-ї поверх	7,66
9	Сан.вузол для дітей	4,38
10	Дитяча 2	18,23
11	Дитяча 1	18,23
		155,16 м²

УМОВНІ ПОЗНАЧЕННЯ

- проектні стіни
- каналізація (стояк)
- холодна вода (стояк)
- гаряча вода (стояк)
- вентиляційний канал
- електрощит
- радіатор
- газовий лічильник
- котел

Примітки:
1. Позначки рівня підлоги/стелі вказані фактичні (підчас замірів).
2. Всі розміри перевіряти і уточняти по місцю.
3. Можлива похибка ±30 мм.